

# Holzblock

Völkermarkter Straße 259  
9020 Klagenfurt am Wörthersee

## Erdgeschoß



0m Maßstab 1:400 [A3] 25m




### EINFAHRT


### HAUS A

### HAUS B

### HAUS C

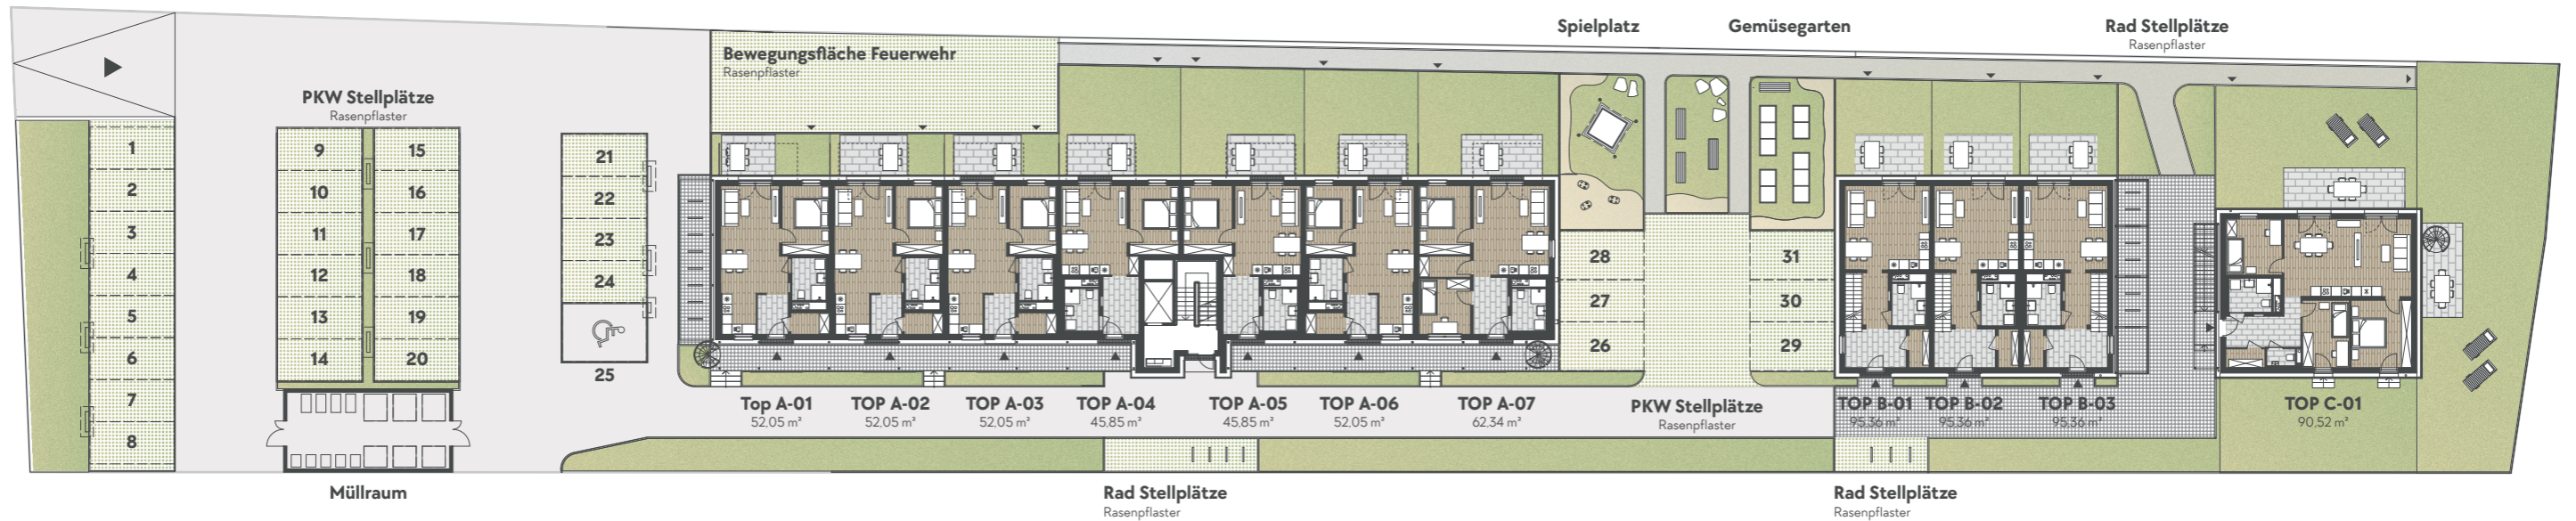

### Schnitt

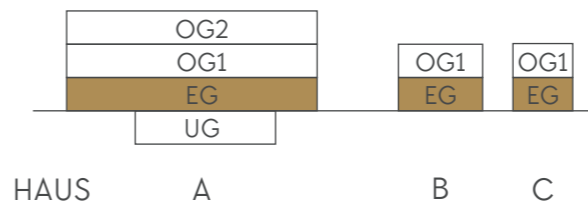

Ausstattung lt. Bau- und Ausstattungsbeschreibung, die dargestellte Möblierung stellt nur einen Einrichtungsvorschlag dar, Badewanne, Dusche, Waschtisch und WC sind Bestandteil des Lieferumfangs. Alle dargestellten Gegenstände haben symbolischen Charakter. Die Wohnungsgrößen sind Circa-Angaben und können sich durch die Ausführungsplanung geringfügig ändern. Druckfehler, Irrtümer und baulich bedingte Änderungen vorbehalten.

Stand: 20.03.2024



**You Will Like It Living GmbH**  
Hungerbergstraße 20, 1190 Wien  
T + 43 1240 27 603  
M office@you-will-like-it.at

# Holzblock

Völkermarkter Straße 259  
9020 Klagenfurt am Wörthersee



0m Maßstab 1:400 [A3] 25m



## 1.Obergeschoß

EINFAHRT


HAUS A

HAUS B

HAUS C



### Schnitt

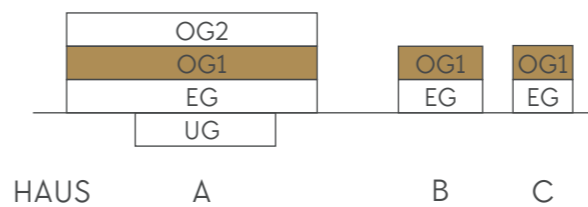

Ausstattung lt. Bau- und Ausstattungsbeschreibung, die dargestellte Möblierung stellt nur einen Einrichtungsvorschlag dar, Badewanne, Dusche, Waschtisch und WC sind Bestandteil des Lieferumfangs. Alle dargestellten Gegenstände haben symbolischen Charakter. Die Wohnungsgrößen sind Circa-Angaben und können sich durch die Ausführungsplanung geringfügig ändern. Druckfehler, Irrtümer und baulich bedingte Änderungen vorbehalten.

Stand: 20.03.2024



You Will Like It Living GmbH  
Hungerbergstraße 20, 1190 Wien  
T + 43 1240 27 603  
M office@you-will-like-it.at

# Holzblock

Völkermarkter Straße 259  
9020 Klagenfurt am Wörthersee



0m Maßstab 1:400 [A3] 25m



## 2.Obergeschoß

EINFAHRT


HAUS A

HAUS B

HAUS C



### Schnitt

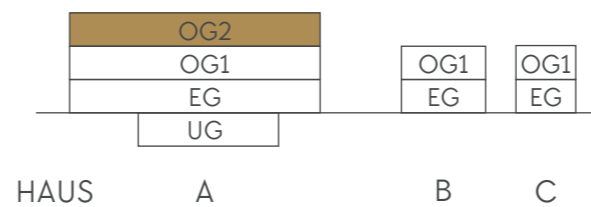

Ausstattung lt. Bau- und Ausstattungsbeschreibung, die dargestellte Möblierung stellt nur einen Einrichtungsvorschlag dar, Badewanne, Dusche, Waschtisch und WC sind Bestandteil des Lieferumfangs. Alle dargestellten Gegenstände haben symbolischen Charakter. Die Wohnungsgrößen sind Circa-Angaben und können sich durch die Ausführungsplanung geringfügig ändern. Druckfehler, Irrtümer und baulich bedingte Änderungen vorbehalten.

Stand: 20.03.2024



**You Will Like It Living GmbH**  
Hungerbergstraße 20, 1190 Wien  
T + 43 1240 27 603  
M office@you-will-like-it.at

# Holzblock

Völkermarkter Straße 259  
9020 Klagenfurt am Wörthersee

## Untergeschoß



0m Maßstab 1:400 [A3] 25m




YOU  
WILL  
LIKE  
IT  
LIVING

EINFAHRT


HAUS A

HAUS B

HAUS C

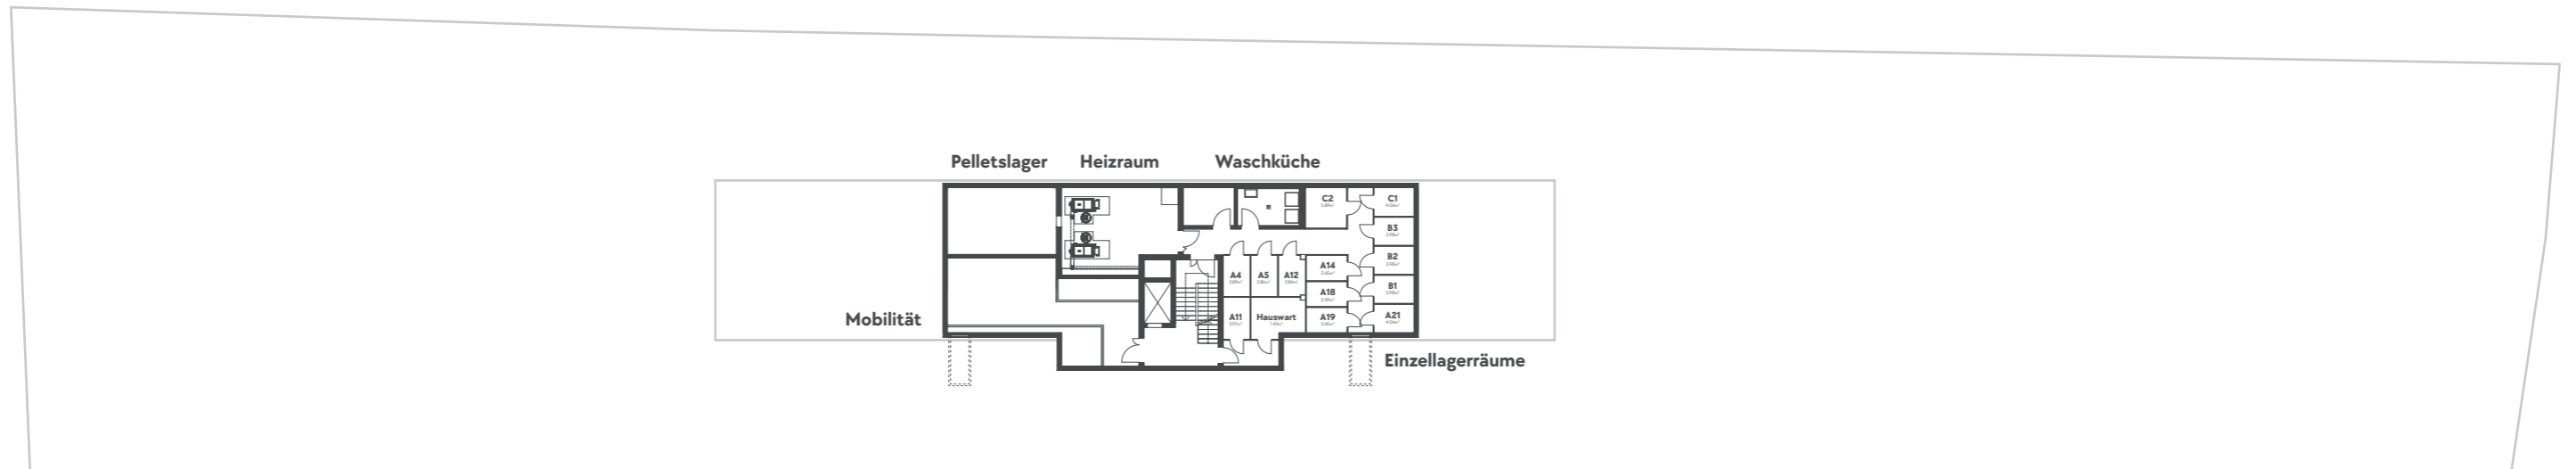

### Schnitt

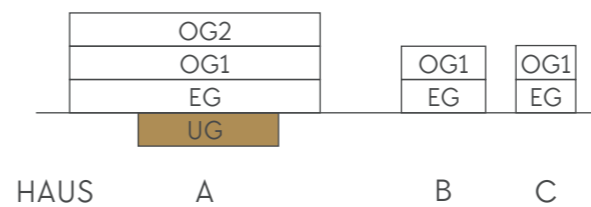

Ausstattung lt. Bau- und Ausstattungsbeschreibung, die dargestellte Möblierung stellt nur einen Einrichtungsvorschlag dar, Badewanne, Dusche, Waschtisch und WC sind Bestandteil des Lieferumfangs. Alle dargestellten Gegenstände haben symbolischen Charakter. Die Wohnungsgrößen sind Circa-Angaben und können sich durch die Ausführungsplanung geringfügig ändern. Druckfehler, Irrtümer und baulich bedingte Änderungen vorbehalten.

Stand: 20.03.2024

YOU  
WILL  
LIKE  
IT  
LIVING

You Will Like It Living GmbH  
Hungerbergstraße 20, 1190 Wien  
T + 43 1240 27 603  
M office@you-will-like-it.at